



ΕΦΗΜΕΡΙΣ ΤΗΣ ΚΥΒΕΡΝΗΣΕΩΣ

ΤΗΣ ΕΛΛΗΝΙΚΗΣ ΔΗΜΟΚΡΑΤΙΑΣ

ΤΕΥΧΟΣ ΤΕΤΑΡΤΟ **Αρ. Φύλλου 767**

26 Ιουλίου 2005

ΠΕΡΙΕΧΟΜΕΝΑ

ΑΠΟΦΑΣΕΙΣ

ΑΠΟΦΑΣΕΙΣ

Αριθ. 2209

(1)

Άρση αναδάσωσης από τμήμα κηρυχθείσης εκτάσεως ως αναδασωτέας στις θέσεις «Άγιος Γεώργιος» και «Χονδρό Βουνό» Οικισμού Γαργαλιάνων, Δήμου Γαργαλιάνων, Νομού Μεσσηνίας.

Η ΓΕΝΙΚΗ ΓΡΑΜΜΑΤΕΑΣ
ΠΕΡΙΦΕΡΕΙΑΣ ΠΕΛΟΠΟΝΝΗΣΟΥ

Έχοντας υπόψη:

1. Τις διατάξεις του π.δ. 51/1987 «Καθορισμός των περιφερειών της Χώρας για το σχεδιασμό κ.λ.π. της περιφερειακής Ανάπτυξης».

2. Τις διατάξεις των άρθρων 1 παρ.1 και 2, 2 παρ. 1 εδ. δ΄, 5 παρ. 3Β, 6 παρ. 7 και 7 παρ. 2 του ν. 2503/1997 «Διοίκηση, Οργάνωση, Στελέχωση της Περιφέρειας κ.λ.π.».

3. Τις διατάξεις του άρθρου 44 παρ. 3 του ν. 998/1979 «περί προστασίας των δασών και των δασικών εν γένει εκτάσεων της Χώρας».

4. Τις διατάξεις του άρθρου 41 παρ. 1 του ν. 998/1979 «περί προστασίας των δασών και των δασικών εν γένει εκτάσεων της Χώρας» όπως συμπληρώθηκε με τις διατάξεις της παρ. 8 του άρθρου 1 του ν. 3208/2003 «Προστασία των δασικών οικοσυστημάτων κ.λ.π.».

5. Την υπ' αριθμ. 160417/1180/8.7.1980 δ/γή του Υπέργείου Γεωργίας «Οδηγίες για τις αναδασωτέες εκτάσεις».

6. Την υπ' αριθμ. 214064/30.1.1941 απόφαση του Υπουργού Γεωργίας, με την οποία κηρύχθηκε αναδασωτέα έκταση 1.500 στρεμμάτων στις θέσεις «Άγιος Γεώργιος» και «Χονδρό Βουνό» περιοχής Οικισμού Γαργαλιάνων, Δήμου Γαργαλιάνων, Νομού Μεσσηνίας.

7. Την υπ' αριθ. 976/8.4.2005 αναφορά του Δασαρχείου Κυπαρισσίας, με συνημμένη την υπ' αριθμ. ΔΥ/21.3.2005 αναφορά της δασοπόνου Νίκης Τότσκα με την οποία προτείνεται η άρση της αναδάσωσης από έκταση 7.423,59 τ.μ. στις θέσεις «Άγιος Γεώργιος» και «Χονδρό Βουνό» περιοχής Οικισμού Γαργαλιάνων, Δήμου Γαργαλιάνων η οποία αποτελεί τμήμα έκτασης 1.500 στρεμμάτων η οποία είχε κηρυχθεί αναδασωτέα με την υπ' αριθμ. 214064/30.1.1941 απόφαση του Υπουργού Γεωργίας αφού η βλάστησή της έχει αποκατασταθεί.

8. Την υπ' αριθμ. 1809/12.5.2005 απόφαση Γενικού Δ/ντή Περιφέρειας Πελοποννήσου περί «Έγκρισης βελτίωσης δρόμου», αποφασίζουμε:

Αίρουμε την αναδάσωση από δημόσια δασική έκταση επτά χιλιάδων τετρακοσίων είκοσι τριών τετραγωνικών μέτρων και πενήντα εννέα εκατοστών τετραγωνικού μέτρου (7.423,59 τ.μ.) που βρίσκεται στις θέσεις «Άγιος Γεώργιος» και «Χονδρό Βουνό» περιοχής Οικισμού Γαργαλιάνων, Δήμου Γαργαλιάνων προκειμένου να πραγματοποιηθούν εντός της έργα βελτίωσης της υφιστάμενης δημοτικής οδού «Γαργαλιάνοι - Λεύκη», η οποία είναι τμήμα της έκτασης των 2.500 στρεμμάτων που κηρύχθηκε αναδασωτέα με την υπ' αριθμ. 214064/30.1.1941 απόφαση του Υπουργού Γεωργίας και ειδικότερα προσδιορίζεται κατά τμήμα ως εξής: Τμήμα 1: 1.2.3.4.5....42.43.1, Τμήμα 2: 44.45.46......52.53.44, Τμήμα 3: 54.55.56......66.67.54 και Τμήμα 4: 68.69.70.71.68 του συνημμένου τοπογραφικού διαγράμματος κλίμακας 1:2.500 που αποτελεί αναπόσπαστο μέρος της απόφασης αυτής και κατά τμήμα συνορεύει ως εξής:

ΤΜΗΜΑ 1

Ανατολικά: Με αγρό ιδιοκτησίας Γεωργίου Μπουγά.

Δυτικά: Με υφιστάμενη οδό.

Βόρεια: Με υφιστάμενη οδό «Γαργαλιάνοι - Λεύκη».

Νότια: Με αναδασωτέα δημόσια δασική έκταση.

ΤΜΗΜΑ 2

Ανατολικά: Με αναδασωτέα δημόσια δασική έκταση.

Δυτικά: Με αγρό ιδιοκτησίας Γεωργίου Μπουγά.

Βόρεια: Με υφιστάμενη οδό «Γαργαλιάνοι - Λεύκη».

Νότια: Με αναδασωτέα δημόσια δασική έκταση.

ΤΜΗΜΑ 3

Ανατολικά: Με αγρό ιδιοκτησίας Μίχαλου.


Δυτικά: Με αγρούς ιδιοκτησίας κατοίκων Γαργαλιάνων.

Βόρεια: Με αναδασωτέα δημόσια δασική έκταση.
Νότια: Με υφιστάμενη οδό «Γαργαλιάνοι - Λεύκη».
ΤΜΗΜΑ 4
Ανατολικά: Με αναδασωτέα δημόσια δασική έκταση.
Δυτικά: Με υφιστάμενη οδό.
Βόρεια: Με αναδασωτέα δημόσια δασική έκταση.
Νότια: Με υφιστάμενη οδό «Γαργαλιάνοι - Λεύκη».

Η απόφαση αυτή να δημοσιευθεί στην Εφημερίδα της Κυβερνήσεως.


Τρίπολη, 17 Ιουνίου 2005

Η Γενική Γραμματέας Περιφέρειας
ΑΓΓΕΛΑ ΑΒΟΥΡΗ

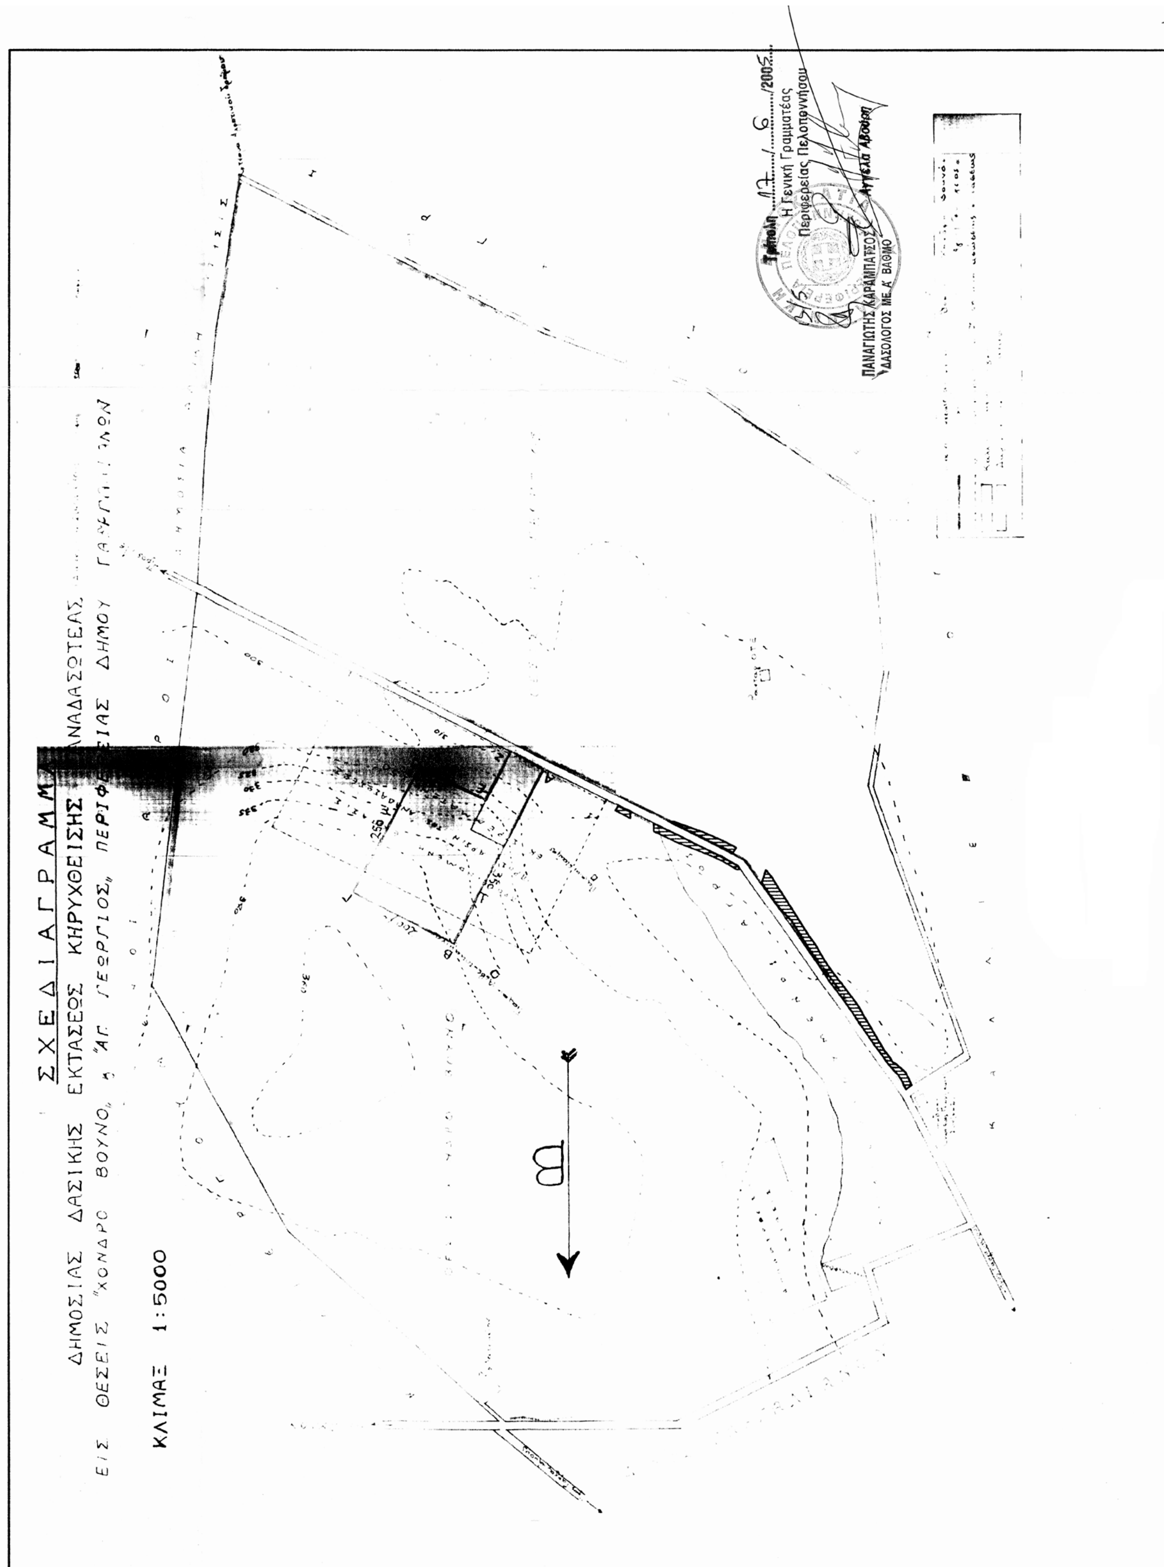

ΣΧΕΔΙΑΓΡΑΜΜΑ ΑΝΑΔΑΣΩΤΕΑΣ ΔΗΜΟΣΙΑΣ ΔΑΣΙΚΗΣ ΕΚΤΑΣΗΣ ΣΤΙΣ ΘΕΣΕΙΣ "ΆΓ. ΓΕΩΡΓΙΟΣ" ΚΑΙ "ΧΟΝΔΡΟ ΒΟΥΝΟ" ΠΕΡΙΟΧΗΣ Δ.Δ. ΓΑΡΓΑΛΙΑΝΩΝ ΤΟΥ Δ. ΓΑΡΓΑΛΙΑΝΩΝ ΓΙΑ ΤΗΝ ΟΠΟΙΑ ΠΡΟΤΕΙΝΕΤΑΙ Η ΑΡΣΗ ΤΗΣ ΑΝΑΔΑΣΩΣΗΣ

ΚΛ. : 1: 2.500

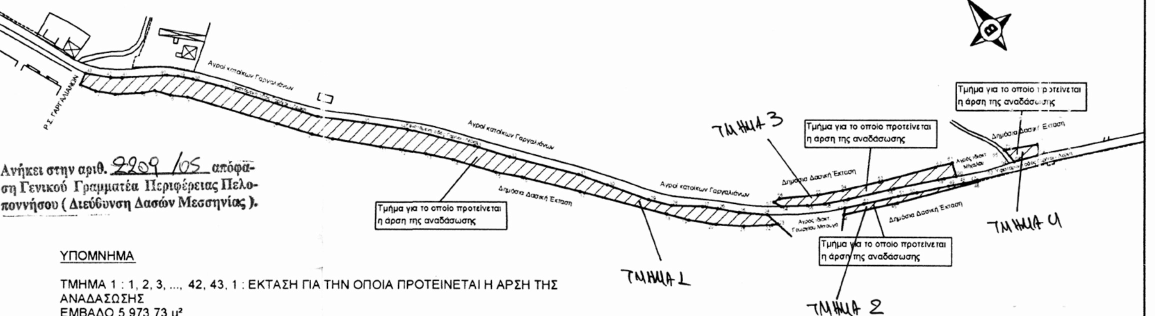

Ανήκει στην αριθ. 2209/05 απόφαση Γενικού Γραμματέα Περιφέρειας Πελοποννήσου (Διεύθυνση Δασών Μεσσηνίας).

ΥΠΟΜΝΗΜΑ

ΤΜΗΜΑ 1 : 1, 2, 3, ..., 42, 43, 1 : ΕΚΤΑΣΗ ΓΙΑ ΤΗΝ ΟΠΟΙΑ ΠΡΟΤΕΙΝΕΤΑΙ Η ΑΡΣΗ ΤΗΣ ΑΝΑΔΑΣΩΣΗΣ
ΕΜΒΑΔΟ 5.973,73 μ²

ΤΜΗΜΑ 2 : 44, 45, 46, ..., 52, 53, 44 : ΕΚΤΑΣΗ ΓΙΑ ΤΗΝ ΟΠΟΙΑ ΠΡΟΤΕΙΝΕΤΑΙ Η ΑΡΣΗ ΤΗΣ ΑΝΑΔΑΣΩΣΗΣ
ΕΜΒΑΔΟ 332,74 μ²

ΤΜΗΜΑ 3 : 54, 55, 56, ..., 66, 67, 54 : ΕΚΤΑΣΗ ΓΙΑ ΤΗΝ ΟΠΟΙΑ ΠΡΟΤΕΙΝΕΤΑΙ Η ΑΡΣΗ ΤΗΣ ΑΝΑΔΑΣΩΣΗΣ
ΕΜΒΑΔΟ 936,17 μ²

ΤΜΗΜΑ 4 : 68, 69, 70, 71, 68 : ΕΚΤΑΣΗ ΓΙΑ ΤΗΝ ΟΠΟΙΑ ΠΡΟΤΕΙΝΕΤΑΙ Η ΑΡΣΗ ΤΗΣ ΑΝΑΔΑΣΩΣΗΣ
ΕΜΒΑΔΟ 180,95 μ²

ΣΥΝΟΛΟ ΕΜΒΑΔΟΥ: 7. 423,59 μ²

ΓΑΡΓΑΛΙΑΝΟΙ 21-3-2005
Η ΣΥΝΤΑΚΤΡΙΑ
Νίκη Τότσκα
ΔΑΣΟΠΟΝΟΣ

ΚΥΠΑΡΙΣΣΙΑ 5-4-2005
Ο ΔΑΣΑΡΧΗΣ
Σωτ. Παπαδόπουλος
Δασολόγος

ΣΥΝΤΕΤΑΓΜΕΝΕΣ ΣΗΜΕΙΩΝ

Εξάρτηση από το κρατικό σύστημα συντεταγμένων σε προβολή ΕΓΣΑ 87 στο Φ.Χ. 1:50000 ΦΙΛΙΑΤΡΑ

ΣΗΜΕΙΟ	X	Y	ΜΗΚΟΣ
1	292031.49	4103690.59	11.95
2	292042.57	4103686.11	13.85
3	292056.25	4103683.94	19.38
4	292075.59	4103684.95	9.15
5	292084.58	4103686.66	11.50
6	292095.60	4103683.39	12.28
7	292107.82	4103682.10	66.26
8	292171.42	4103663.51	25.87
9	292196.22	4103656.15	15.14
10	292211.00	4103652.88	34.29
11	292244.81	4103647.17	14.04
12	292258.74	4103645.35	18.79
13	292277.25	4103642.14	19.57
14	292296.39	4103638.09	31.88
15	292327.06	4103629.38	18.80
16	292345.55	4103626.03	42.15
17	292386.44	4103615.80	62.69
18	292447.12	4103600.03	16.05
19	292462.62	4103595.89	19.51
20	292481.90	4103592.89	19.77
21	292501.64	4103591.75	20.11
22	292521.72	4103592.60	3.80
23	292525.45	4103593.35	9.68
24	292518.24	4103599.81	19.92
25	292498.38	4103601.28	15.32
26	292483.30	4103604.00	10.92
27	292472.47	4103605.43	21.96
28	292450.52	4103606.11	16.59
29	292434.45	4103610.22	30.76
30	292405.50	4103620.60	21.39
31	292385.43	4103628.01	50.26
32	292336.68	4103640.21	26.15
33	292311.68	4103647.91	49.29
34	292263.82	4103659.69	32.02
35	292232.16	4103664.48	32.31
36	292200.12	4103668.64	71.46
37	292131.87	4103689.82	20.88
38	292111.60	4103694.82	10.83
39	292100.96	4103696.80	7.61
40	292093.37	4103697.35	32.14
41	292061.27	4103695.62	8.03
42	292053.24	4103695.64	18.47
43	292035.00	4103698.54	8.69
1	292031.49	4103690.59	

E=1/2 Σ(Xι + Xι+1)(Ψι - Ψι+1)

E = 5973.73 μ2

ΣΗΜΕΙΟ	X	Y	ΜΗΚΟΣ
44	292572.56	4103599.95	38.76
45	292610.39	4103608.39	58.45
46	292666.82	4103623.60	1.21
47	292666.51	4103624.77	10.03
48	292656.75	4103622.44	10.66
49	292646.27	4103620.48	22.68
50	292624.11	4103615.71	13.44
51	292610.91	4103613.18	24.83
52	292586.68	4103607.72	13.80
53	292573.21	4103604.75	4.83
44	292572.56	4103599.95	

E=1/2 Σ(Xι + Xι+1)(Ψι - Ψι+1)

E = 332.74 μ2

ΣΗΜΕΙΟ	X	Y	ΜΗΚΟΣ
54	292528.08	4103605.64	18.54
55	292546.59	4103606.44	12.30
56	292558.85	4103607.51	17.40
57	292575.90	4103611.00	32.84
58	292607.90	4103618.40	36.19
59	292643.33	4103625.76	8.50
60	292651.68	4103627.31	9.78
61	292648.86	4103636.67	12.11
62	292637.10	4103633.80	40.76
63	292597.73	4103623.24	26.72
64	292571.73	4103617.07	18.08
65	292553.95	4103613.76	27.09
66	292526.98	4103611.21	4.76
67	292522.95	4103608.67	5.95
54	292528.08	4103605.64	

E=1/2 Σ(Xι + Xι+1)(Ψι - Ψι+1)

E = 936.17 μ2

ΣΗΜΕΙΟ	X	Y	ΜΗΚΟΣ
68	292692.75	4103637.71	18.47
69	292710.56	4103642.57	7.59
70	292709.25	4103650.05	23.85
71	292685.76	4103645.95	0.00
72	292685.76	4103645.95	10.80
68	292692.75	4103637.71	

E=1/2 Σ(Xι + Xι+1)(Ψι - Ψι+1)

E = 180.95 μ2

ΕΘΝΙΚΟ ΤΥΠΟΓΡΑΦΕΙΟ
Για τεχνικούς λόγους στο σχεδιάγραμμα έγινε σμίκρυνση κατά ποσοστό 47 %

Αριθ. 3348/Φ.αιγ.-παρ. (2)

Επανακαθορισμός των ορίων παλαιού αιγιαλού στη θέση «Κάβος Λιναριάς», Δήμου Σκύρου, Ν. Ευβοίας.

Ο ΓΕΝΙΚΟΣ ΓΡΑΜΜΑΤΕΑΣ
ΠΕΡΙΦΕΡΕΙΑΣ ΣΤΕΡΕΑΣ ΕΛΛΑΔΑΣ

Έχοντας υπόψη:

1. Τις διατάξεις του άρθρου 5 του ν. 3200/1955 «περί διοικητικής αποκεντρώσεως», όπως αυτές τροποποιήθηκαν και ισχύουν σήμερα.

2. Τις διατάξεις του άρθρου 9 του π.δ. 551/1988 «Οργάνωση Νομαρχιών-Οργάνωση Οικονομικών Υπηρεσιών» (ΦΕΚ 259 τ.Α΄).

3. Τις διατάξεις του άρθρου 19 παρ. 5 του ν. 2344/1995, του άρθρου 52 παρ. 6 του ν. 2218/1994, του άρθρου 4 παρ. 7 του ν. 2240/1994 δυνάμει των οποίων αρμοδιότητες του Υπουργείου Οικονομικών που είχαν μεταβιβασθεί στους Νομάρχες, ανήκουν στον Περιφερειακό Δ/ντή, σε συνδυασμό με αυτές του άρθρου 14 παρ. 2 του ν. 2399/1996, με τις οποίες προβλέπεται η κατάργηση των θέσεων των Περ/κών Δ/ντών, οι αρμοδιότητες πλέον του οποίου περιήλθαν στο Γενικό Γραμματέα της Περιφέρειας και ασκούνται από τον Αναπλ/τή Περ/κό Δ/ντή.

4. Τις διατάξεις του τετάρτου εδαφίου της παρ. 2 του άρθρου 1 και της παρ. 6 του ιδίου άρθρου του ν. 2503/1997 «περί διοίκησης, οργάνωσης, στελέχωσης της Περιφέρειας, ρύθμιση θεμάτων για την Τοπική Αυτ/ση και άλλες διατάξεις» (ΦΕΚ 107 τ.Α΄), σύμφωνα με τις οποίες οι Περιφερειακές Υπηρεσίες του Υπουργείου Οικονομικών, που συγκροτούσαν την Περιφερειακή Διοίκηση του Νομού ή της Νομαρχίας, δεν υπήχθησαν στην ενιαία οργανική μονάδα της Περιφέρειας, ούτε καταργήθηκαν, αλλά αποτελούν από 1.9.1997 Υπηρεσίες του Υπουργείου Οικονομικών.

5. Το υπ' αριθμ. 28979/31.7.1997 έγγραφο της Δ/νσης Διοίκησης του Υπ. Εσωτερικών Δημ. Διοίκησης και Αποκέντρωσης, σύμφωνα με το οποίο οι αρμοδιότητες του Γεν. Γραμματέα Περιφέρειας σε θέματα Υπηρεσιών του Υπ. Οικονομικών, μεταφέρονται από 1.9.1997 στον Υπουργό Οικονομικών.

6. Την υπ' αριθμ. 14650/ΔΙΟΕ85/17.3.2004 (ΦΕΚ 519 τ.Β΄/17.3.2004) κοινή απόφαση του Πρωθυπουργού και του Υπουργού Οικονομίας και Οικονομικών, περί καθορισμού αρμοδιοτήτων των Υφυπουργών Οικονομίας και Οικονομικών.

7. Τις διατάξεις της παρ. 21 του άρθρου 46 του ν.3220/2004 (ΦΕΚ 15 τ.Α΄), «μέτρα αναπτυξιακής και κοινωνικής πολιτικής - αντικειμενοποίηση του φορολογικού ελέγχου και άλλες διατάξεις» δυνάμει των οποίων από 10.4.2004, οι αρμοδιότητες του Υπουργού Οικονομίας και Οικονομικών, οι οποίες ανήκαν ή είχαν μεταβιβαστεί στους Νομάρχες μέχρι την έναρξη λειτουργίας των Νομαρχιακών Αυτοδιοικήσεων και αφορούν θέματα του Υπουργείου Οικονομίας και Οικονομικών, που εξαιρέθηκαν από την κατάργηση με τις διατάξεις της παρ. 2 του άρθρου 39 του ν.2218/1994, περιέρχονται στους Γενικούς Γραμματείς Περιφερειών, πλην των θεμάτων ΥΔΕ σε συνδυασμό με τις υπ' αριθμ. 2434/27.5.2004 και 87/11.1.2005 αποφάσεις Γεν. Γραμ. Περιφ. Στερεάς Ελλάδας στις οποίες ορίζεται η ΔΔΕ/ΠΣΕ αρμόδια για την επικύρωση της έκθεσης μετά του διαγράμματος της επιτροπής καθορισμού των ορίων του αιγιαλού, παραλίας και παλαιού αιγιαλού.

8. Την υπ' αριθμ. 1063649/790/Α0006/3.8.2004 απόφαση του Υπουργού Οικονομίας και Οικονομικών «περί καταγραφής καιδιοικητικής κωδικοποίησης των αρμοδιοτήτων σε θέματα Υπηρεσιών του Υπουργείου (Οικονομίας και Οικονομικών, που περιέρχονται στους Γεν. Γραμματείς Περιφερειών κατρ τις διατάξεις της παρ. 21 του άρθρου 46 του ν. 3220/2004».

9. Τις διατάξεις της παρ. 2 του άρθρου 34 του ν. 2971/2001 (ΦΕΚ 285 τ.Α΄/19.12.2001) «περί αιγιαλού, παραλίας και άλλες διατάξεις», σύμφωνα με τις οποίες οι εκκρεμείς υποθέσεις που αφορούν τον καθορισμό αιγιαλού και παραλίας εξακολουθούν να διέπονται από τις ισχύουσες μέχρι την έναρξη ισχύος του νόμου αυτού διατάξεις, σε συνδυασμό με την υπ' αριθμ. 252/2002 γνωμοδότηση του Ν.Σ.Κ.

10. Τις διατάξεις του α.ν. 2344/1940 «περί αιγιαλού και παραλίας».

11. Τις διατάξεις του ν.δ. 439/1970 «περί συμπληρώσεως των διατάξεων περί αιγιαλού».

12. Τις διατάξεις του ν. 719/1977 «περί του τρόπου σύνταξης τοπογραφικών-υψομετρικών διαγραμμάτων από ιδιώτες μηχανικούς κλπ».

13. Την υπ' αριθμ. Φ121/3431/25.2.1987 (ΦΕΚ 268 τ.Δ΄/17.3.1987) απόφαση Νομάρχη Εύβοιας, με την οποία επικυρώθηκαν τα όρια αιγιαλού-παραλίας στη θέση Λιναριά Ν. Σκύρου.

14. Την από 16.10.2003 έκθεση της κατά το άρθρο 3 του ν.2971/2001 αρμόδιας Επιτροπής καθορισμού των ορίων του αιγιαλού-παραλίας-παλ. αιγιαλού, που επανακαθόρισε τα όρια αιγιαλού-παραλίας στη θέση «Κάβος, Λιναριάς», Δήμου Σκύρου, Ν. Ευβοίας.

15. Το από Οκτωβρίου 2001, με. κλίμακα 1:500 τοπογραφικό-υψομετρικό διάγραμμα του τοπογράφου μηχανικού Μιχάλη Β. Ανδρούκη, σε μία (1) πινακίδα, που ελέγχθηκε για την ακρίβεια της αποτύπωσης στις 19.11.2001 από τον Κ. Γκίνη, μηχανικό ΤΕ της Δ.Τ.Υ.Ν. Α.Ε. και θεωρήθηκε την ίδια ημερομηνία από τον Αν. Λολακά, Προϊστάμενο του ΤΕΟ της Δ/νσης Τ.Υ. Νομ/κης Αυτ/σης Ευβοίας, όπως ορίζουν οι διατάξεις του άρθρου 20 του ν.719/1977 και συνοδεύει την Έκθεση της προαναφερόμενης Επιτροπής.

16. Τη σύμφωνη γνώμη του Γενικού Επιτελείου Ναυτικού, που διατυπώθηκε στο υπ' αριθμ. Φ.544.5/534/05/Σ.15653/ 25.4.2005 έγγραφο.

17. Το υπ' αριθμ. Φ. 121/836/2.6.2005 έγγραφο της Κτηματικής Υπηρεσίας Ν. Ευβοίας με το οποίο ζητείται η έκδοση της απόφασης, αποφασίσουμε:

1. Επικυρώνουμε την από 16.10.2003 έκθεση της κατά το άρθρο 3 του ν. 2971/2001 αρμόδιας Επιτροπής καθορισμού των ορίων του αιγιαλού-παραλίας-παλ. αιγιαλού «περί επανακαθορισμού των ορίων αιγιαλού-παραλίας στη θέση «Κάβος Λιναριάς», Δήμου Σκύρου, Ν. Ευβοίας», καθώς και το από Οκτωβρίου 2001 τοπογραφικό-υψομετρικό διάγραμμα, που τη συνοδεύει, το οποίο συντάχθηκε από τον τοπογράφο μηχανικό Μιχάλη Β. Ανδρούλη, σε μία (1) πινακίδα, με κλίμακα 1:500, που ελέγχθηκε για την ακρίβεια της αποτύπωσης από τον Κ. Γκίνη, μηχανικό ΤΕ της Δ.Τ.Υ.Ν.Α.Ε. στις 19.11.2001 και θεωρήθηκε την ίδια ημερομηνία από τον Αν. Λολακά, Τοπογράφο Μηχανικό, Προϊστάμενο του ΤΕΟ της Δ/νσης Τ.Υ. Νομ/κης Αυτ/σης Ευβοίας, όπως ορίζουν οι διατάξεις του άρθρου 20 του ν.719/1977.

2. Στο παραπάνω διάγραμμα επανακαθορίσθηκαν από την αρμόδια Επιτροπή, όπως πιο πάνω αναφέρεται:

α) η οριογραμμή του αιγιαλού με κόκκινη συνεχή πολυγωνική γραμμή με στοιχεία 75,76,...93,94, της οποίας οι κορυφίς εξασφαλίζονται με συντεταγμένες του κρατικού τριγωνομετρικού δικτύου,

β) η οριογραμμή της παραλίας με κίτρινη συνεχή πολυγωνική γραμμή με στοιχεία 75΄,76΄,...94΄,95΄, της οποίας οι κορυφές εξασφαλίζονται με συντεταγμένες του κρατικού τριγωνομετρικού δικτύου, σε σταθερή απόσταση δεκαπέντε (10) μέτρων από την οριογραμμή του αιγιαλού, επειδή δεν εξυπηρετούνται οι σκοποί του άρθρου 7 του α.ν. 2344/1940.

3. Αποφαίνεται ότι δεν υπάρχει παλαιός αιγιαλός.

4. Δεν εξαιρούνται τα κτίσματα που βρίσκονται στην ζώνη παραλίας.

5. Την εν μέρει ακύρωση της υπ' αριθμ. Φ121/3431/25.2.1987 (ΦΕΚ 268τ.Δ΄/17.3.1987) απόφασης Νομάρχη, «περί καθορισμού ορίων αιγιαλού-παραλίας στη θέση Λιναριά Σκύρου» και μόνο ως προς το τμήμα που επανακαθορίζεται με την παρούσα, από την κορυφή 75 έως 94 του αιγιαλού και από την κορυφή 75΄ έως 95΄ της παραλίας.

Η παρούσα απόφαση μαζί με την έκθεση και το διάγραμμα που προαναφέραμε, να δημοσιευθούν στην Εφημερίδα της Κυβερνήσεως.

Λαμία, 27 Ιουνίου 2005

Ο Γενικός Γραμματέας Περιφέρειας
ΚΩΝΣΤΑΝΤΙΝΟΣ ΕΞΑΡΧΟΣ

ΕΚΘΕΣΗ
ΕΠΙΤΡΟΠΗΣ ΚΑΘΟΡΙΣΜΟΥ ΟΡΙΩΝ ΑΙΓΙΑΛΟΥ ΠΑΡΑΛΙΑΣ
ΕΠΑΝΕΞΕΤΑΣΗ

Για τον επανακαθορισμό των ορίων του αιγιαλού-παραλίας στη θέση «Κάβος» Λιναριάς, Δήμου Σκύρου, Ν. Ευβοίας.

Στη Λιναριά, Σκύρου σήμερα 16.10.2003, ημέρα Πέμπτη, οι υπογραφόμενοι:

1) Αθηνά Μπούρικα, τοπ/φος μηχ/κός ΠΕ/Α, Προϊσταμένη Κτηματικής Υπηρεσίας, σαν Πρόεδρος,

2) Δημήτρης Προκάκης, τοπ/φος μηχ/κός ΠΕ/Α, υπάλληλος της Κτηματικής Υπηρεσίας σαν μέλος,

3) Στέφανος Στεφανίδης, Αρχικελευφης Λ.Σ., αντικαταστάτης Λιμενάρχη Λ/Σ Σκύρου, σαν μέλος,

4) Γεώργιος Βραχνός, πολ/κός μηχ/κός ΠΕ/Α, Δ/ντής Χ.Ο.Π., Νομ/κής Αυτ/σης Εύβοιας, σαν μέλος,

5) (Ο Δ/ντής ΠΕ.ΧΩ. Στ. Ελλάδας, που αποτελεί το 5ο μέλος δεν προσήλθε),

που αποτελούμε την Επιτροπή καθορισμού ορίων αιγιαλού - παραλίας, η σύνθεση της οποίας καθορίστηκε βάσει των διατάσεων του άρθρου 3 του ν. 2971/2001 «περί αιγιαλού-παραλίας και άλλες διατάξεις» και με την υπ' αριθ. 1237/9.5.2002 απόφαση του Προϊσταμένου της Οικονομικής Επιθεώρησης Στερεάς Ελλάδας του Υπουργείου Οικονομικών, που συγκλήθηκε με την υπ' αριθμ. Φ121/1163/9.10.2003 πρόσκληση του Προέδρου της, μεταβήκαμε επί τόπου στην περιοχή που προαναφέραμε την 16.10.2003

Αφού λάβαμε υπόψη:

1. Την από 19.11.2001 αίτηση του Κυριάκου Αντωνόπουλου, με την οποία υποβάλλεται τοπογραφικό διαγ/μα και ζητείται ο επανακαθορισμός των ορίων αιγιαλού-παραλίας στην πιο πάνω περιοχή, λόγω εμφιλοχώρησης σφάλματος.

2. Το από Οκτωβρίου 2001 τοπογραφικό διαγ/μα, του τοπογράφου μηχανικού Μιχάλη Β. Ανδρούλη, με κλίμακα 1:500, σε μια (1) πινακίδα, που ελέγχθηκε για την ακρίβεια της αποτύπωσης στις 19.11.2001 από τον Κ. Γκίνη μηχανικό ΤΕ της Δ.Τ.Υ.Ν.Α.Ε., και θεωρήθηκε την ίδια ημερομηνία από τον Αν. Λολακά, Προϊστάμενο του Τ.Ε.Ο. της Δ.Τ.Υ. Νομ. Αυτ/σης Ευβοίας, όπως ορίζουν οι διατάξεις του άρθρου 20 του ν. 719/1977.

3. Τις διατάξεις της παρ. 2 του άρθρου 34 του ν. 2971/2001 (ΦΕΚ 285 τ.Α΄/19.12.2001), σε συνδυασμό με την υπ' αριθμ. 252/2002 γνωμοδότηση του Ν.Σ.Κ., σύμφωνα με τις οποίες οι εκκρεμείς υποθέσεις που αφορούν τον καθορισμό αιγιαλού και παραλίας, εξακολουθούν να διέπονται από τις ισχύουσες μέχρι την έναρξη ισχύος του νόμου αυτού διατάξεις.

4. Τις διατάξεις του α.ν. 2344/1940, όπως αυτός τροποποιήθηκε, συμπληρώθηκε και ισχύει καθώς και τη σχετική Δικαστηριακή και Διοικητική Νομολογία.

5. Την υπ' αριθμ. Φ121/3431/25.2.1987 (ΦΕΚ 268 τ.Δ΄/17.3.1987) απόφαση Νομάρχη Εύβοιας, με την οποία επικυρώθηκαν τα όρια αιγιαλού-παραλίας στη θέση «Ληναριά», Ν. Σκύρου, τμήμα του οποίου επανακαθορίζεται με την παρούσα (αιγιαλός: από σημ. 75 έως 94 παραλία: από σημ. 75΄ έως 95΄).

6. Την υπ' αριθμ. 82/1970 γνωμοδότηση του Ν.Σ.Κ., σύμφωνα με την οποία η διοίκηση έχει την ευχέρεια να προβεί στην τροποποίηση προγενέστερης πράξης της περί καθορισμού ορίων αιγιαλού-παραλίας εφόσον έχει εμφιλοχωρήσει σφάλμα.

7. Την διαπίστωση ασυμφωνίας μεταξύ της υφιστάμενης κατάστασης και των εμφαινομένων στο διάγραμμα καθορισμού αιγιαλού και παραλίας του έτους 1987, κατά τη διενέργεια αυτοψίας από υπαλλήλους της Κτηματικής Υπηρεσίας στην περιοχή και αποτύπωση τμήματος αυτής σε ανεξάρτητο σύστημα συν/νων, οπότε και ζητήθηκε η σύνταξη νέου διαγράμματος εξαρτημένου από το κρατικό τριγωνομετρικό δίκτυο για πιθανό επανακαθορισμό των ορίων αιγιαλού- παραλίας.

8. Το συνυποβληθέν με την αίτηση τοπογραφικό διάγραμμα κλιμ. 1:500, του τοπογράφου μηχανικού Μιχάλη Ανδρουλη με θέμα την αποτύπωση της υφιστάμενης κατάστασης και έλεγχο αποτύπωσης του διαγράμματος καθορισμού ορίων αιγιαλού-παραλίας, που συνοδεύει την προαναφερόμενη επικυρωτική απόφαση Νομάρχη, για τη σύνταξη του οποίου ψηφιοποιήθηκε η παλαιά αποτύπωση και έγινε η συσχέτιση του με υφιστάμενη κατάσταση βάσει της εξάρτησης από το κρατικό τριγωνομετρικό δίκτυο.

9. Την πρόταση της επιτροπής καθορισμού αιγιαλού - παραλίας περί του ορίου του ιαλού και της παραλίας όπως διατυπώθηκε στην από 20.6.2002 έκθεσή της.

10. Την από 3.6.2003 αρ. σχ 629, υπ' αριθμ. Φ. 544.5/488/2003 απάντηση του ΓΕΝ με την οποία δεν δύναται να συμφωνήσει για την έκδοση επικυρωτικής αποφάσεως για τον επανακαθορισμό των ορίων αιγιαλού και παραλίας στην περιοχή επειδή στη σχετική ζώνη αιγιαλού έχουν κατασκευαστεί διάφορα μη σύννομα έργα (τοιχεία αντιστηρίξεως, κλίμακες, περιτοιχίσεις, υπόστεγα). Επί της απάντησης αυτής του ΓΕΝ η επιτροπή προχώρησε στην σημερινή εκ νέου επιτόπια αυτοψία με την πεποίθηση ότι αντικείμενο της επιτροπής αποτελεί ο καθορισμός του αγιαλού και της παραλίας όπως αυτός υλοποιείται επί της φυσικής μορφολογίας του εδάφους, η οποία στην

εξεταζόμενη περίπτωση δεν έχει αλλοιωθεί από τις όποιες υφιστάμενες κατασκευές (δεν υφίστανται, για παράδειγμα, κατασκευασμένοι προεξέχοντες πρόβολοι που να οδηγούν σε λανθασμένη εκτίμηση του χείλους των πρανών).

11. Την εκ νέου διαπίστωση ότι ισχύουν τα κριτήρια που περιγράφονται στην από 20-6-2002 έκθεση επιτροπής καθορισμού ορίων αιγιαλού - παραλίας και ειδικότερα ότι:

Από τη συσχέτιση των δυο διαγραμμάτων προκύπτουν:

α. Διαφορετική αποτύπωση της βραχώδους ακτής και ακτογραμμής. Ειδικότερα αποδεικνύεται ότι η ακτογραμμή στο διάγραμμα καθορισμού του έτους 1987 εμφανίζεται εσωτερικά και προς την στεριά από την ορθώς και με λεπτομέρεια αποτυπωμένη υφιστάμενη ακτογραμμή που αποτυπώνεται στο από Οκτ. 2001 τοπογραφικό διάγραμμα του μηχ/κού Ανδρούλη Μιχάλη, με μια αποχή μεταξύ των δύο αυτών ορίων τουλάχιστον 5 μέτρων στις περισσότερες θέσεις.

β. Διαφορά στην αποτύπωση των πρανών. Όπως και με την ακτογραμμή, παρουσιάζεται παρόμοια διαφορά στην αποτύπωση του χείλους των πρανών η οποία εντοπίζεται ειδικότερα σε δύο θέσεις: 1) στην περιοχή των κορυφών 78, 79 του νέου διαγράμματος και 2) στην περιοχή των κορυφών 80α, 81, 82,...94. Το κριτήριο για την επαναχάραξη του αιγιαλού στις παραπάνω θέσεις αποτελεί αφενός μεν, η ορθή και λεπτομερής αποτύπωση της μορφολογίας του εδάφους, όπως αυτή εικονίζεται στο από Οκτ. 2001 τοπογραφικό διάγραμμα του μηχ/κού Ανδρούλη Μιχάλη, αφετέρου δε ότι σε συνδυασμό με τις επικρατούσες καιρικές συνθήκες (πνέοντες άνεμοι, κυματισμοί) η ανάβαση του χειμέριου κύματος δεν φθάνει παραπάνω από το καθορισμένο εκ νέου όριο αιγιαλού. Απόδειξη των παραπάνω αποτελεί η έντονη παρουσία φυσικής βλάστησης (χορτάρια, σχοίνα , θάμνοι κλπ) που υφίστανται πάνω αλλά και κάτω από το όριο του αιγιαλού.

12. Η παρούσα Επιτροπή, η οποία εξέτασε τα προαναφερόμενα στοιχεία και διαπίστωσε ότι έχει εμφιλοχωρήσει σφάλμα στον ισχύοντα καθορισμό επανακαθορίζει τις οριογραμμές αιγιαλού-παραλίας λαμβάνοντας υπόψη την από επιτόπιο μετάβαση σχηματισθείσα αντίληψη για το πλάτος της βρεχόμενης ζώνης της ξηράς και άλλα συναφή στοιχεία δηλαδή:

α) Το γεγονός ότι η ακτή είναι βραχώδης με μεγάλες κλίσεις εδάφους, όπου έχει δημιουργηθεί φυσικό απότομο πρανές, στο οποίο υπάρχει φυσική βλάστηση, στο όριο της οποίας ετέθη η οριογραμμή αιγιαλού.

β) Ότι η περιοχή βρίσκεται εντός του προστατευμένου κλειστού κόλπου της Λιναριάς, όπου άλλωστε βρίσκεται και το λιμάνι του νησιού, έχει δυτικό προσανατολισμό και είναι εκτεθειμένη σε δυτικούς κυρίως ανέμους, με τρόπο ώστε να μην αναμένεται μεγάλο ύψος κύματος.

13. Τις διατάξεις της παρ. 1 του άρθρου 5 (όπως αντικαταστάθηκε με την παρ. 5 του αρθ. 23 του ν. 1337/1983) και παρ. 1 του άρθ. 7 του α.ν. 2344/1940, την υπ' αριθμ. Ε15780/405/ΠΟΛ 3/9.1.1987 εγκύκλιο Δ/νσης Δημοσίων Κτημάτων Υπ. Οικονομικών «περί καθορισμού οριογραμμής παραλίας» καθώς και την 571/2000 γνωμοδότηση του Ν.Σ.Κ., που έγινε αποδεκτή από τον Υφυπουργό Οικονομικών και συνεκτιμώντας τα δεδομένα της περιοχής ότι πρόκειται για τουριστική περιοχή εντός ορίου οικισμού Λιναριάς, όπου δεν υφίσταται παραλιακός δρόμος καθ' όλο το μήκος της ακτής και κάθετοι προς αυτήν δρόμοι, προτείνουμε ζώνη παραλίας πλάτους 10 μ., για εξυπηρέτηση της επικοινωνίας ξηράς θάλασσας και τανάπαλιν και για εξυπηρέτηση λοιπών κοινωφελών σκοπών (έργα υποδομής κ.λ.π).

14. Την υπ' αριθμ. 66/1994 άδεια οικοδομής «κατασκευής εποχιακού αναψυκτηρίου» καθώς και το υπ' αριθμ. σχ. Π1 τοπ/κό διαγ/μα περιβάλλοντος χώρου, από το οποίο προκύπτει η νομιμότητα των κατασκευών διαμόρφωσης.

Ύστερα από τα παραπάνω η Επιτροπή αποφασίζει:

1) Επανακαθορίζει επί του παραπάνω τοπογραφικού διαγράμματος:

α. Την οριογραμμή του αιγιαλού με κόκκινη συνεχή πολυγωνική γραμμή 75,76,...,93,94 της οποίας οι κορυφές εξασφαλίζονται με συντεταγμένες από το κρατικό τριγωνομετρικό δίκτυο.

β. Την οριογραμμή της παραλίας με κίτρινη συνεχή πολυγωνική γραμμή 75΄, 76΄, ...94΄, 95΄ (ταυτίζεται με την κορ. 95΄ της εγκ/νης παραλίας), της οποίας οι κορυφές εξασφαλίζονται με συντεταγμένες από το κρατικό τριγωνομετρικό δίκτυο. Η οριογραμμή παραλίας καθορίζεται κατά τρόπο που να απέχει σταθερή απόσταση δέκα (10) μέτρων από την οριογραμμή του αιγιαλού, επειδή δεν εξυπηρετούνται οι σκοποί του άρθρου 7 του α.ν. 2344/1940.

2) Αποφαίνεται ότι δεν υπάρχει παλαιός αιγιαλός.


3) Δεν εξαιρούνται τα κτίσματα που βρίσκονται στη ζώνη παραλίας.

4) Την εν μέρει ακύρωση της υπ' αριθμ. Φ121/3431/ 25.2.1987 (ΦΕΚ 268 τ.Δ΄/19.3.1987) απόφασης Νομάρχη Εύβοιας «περί καθορισμού ορίων αιγιαλού-παραλίας στη θέση Λιναριά, Σκύρου» και μόνο ως προς το τμήμα που επανακαθορίζεται με την παρούσα από την κορυφή 75 έως 94 του αιγιαλού και από την κορυφή 75΄ έως 95΄ της παραλίας.

Η Επιτροπή

Η Πρόεδρος
ΑΘΗΝΑ ΜΠΟΥΡΙΚΑ

Τα Μέλη
ΔΗΜΗΤΡΗΣ ΠΡΟΚΑΚΗΣ
ΓΕΩΡΓΙΟΣ ΒΡΑΧΝΟΣ
ΣΤΕΦ. ΣΤΕΦΑΝΙΔΗΣ

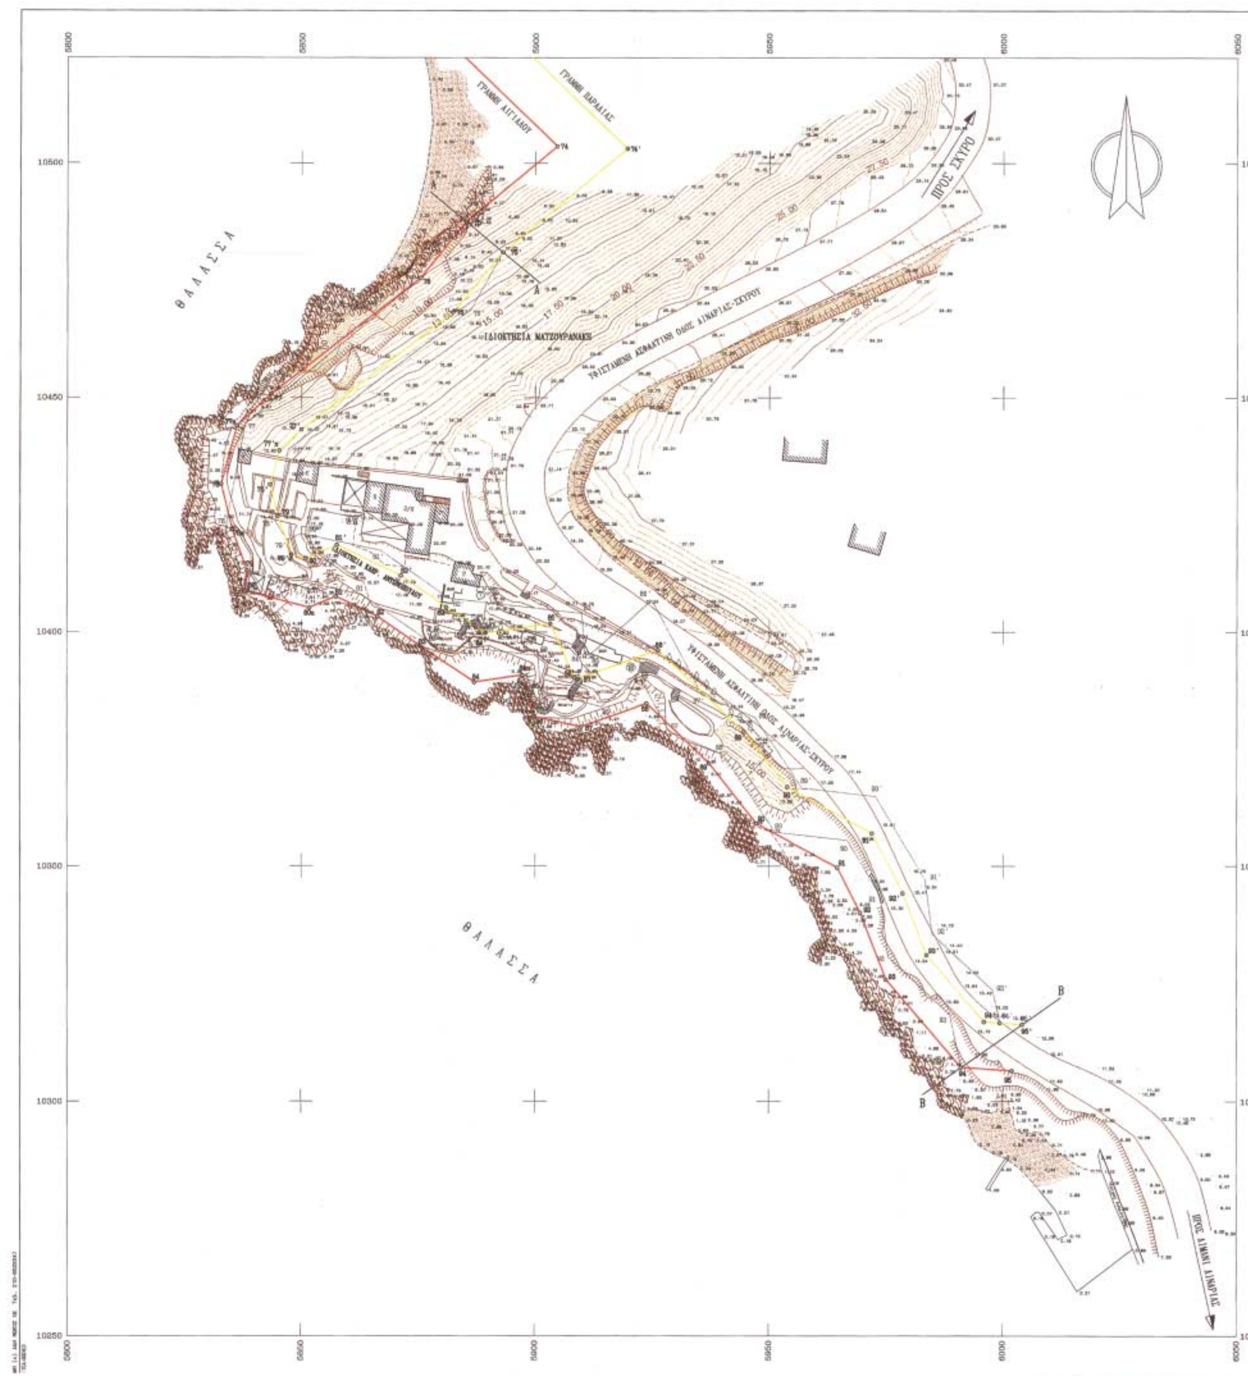
ΓΡΑΜΜΗ ΑΙΓΙΑΛΟΥ
ΓΡΑΜΜΗ ΠΑΡΑΛΙΑΣ
ΘΑΛΑΣΣΑ
ΠΡΟΣ ΣΚΥΡΟ
ΙΔΙΟΚΤΗΣΙΑ ΜΑΤΖΟΥΡΑΝΑΚΗ
ΥΦΙΣΤΑΜΕΝΗ ΑΣΦΑΛΤΙΝΗ ΟΔΟΣ ΛΙΝΑΡΙΑΣ-ΣΚΥΡΟΥ
ΥΦΙΣΤΑΜΕΝΗ ΑΣΦΑΛΤΙΝΗ ΟΔΟΣ ΛΙΝΑΡΙΑΣ-ΣΚΥΡΟΥ
ΘΑΛΑΣΣΑ
ΠΡΟΣ ΛΙΜΑΝΙ ΛΙΝΑΡΙΑΣ

ΥΠΟΜΝΗΜΑ ΣΥΜΒΟΛΩΝ

Τριγωνομετρικό	Κυνοφόρο
Στάση	Οπωροφόρο
Συρματόπλεγμα	Στύλος ΔΕΗ
Όριο	Στύλος ΟΤΕ
Μανδρότοιχος	Στύλος φωτισμού
Μανδρότοιχος με συρματόπλεγμα	Στύλος διπλού φωτισμού
Μανδρότοιχος με κάγκελο	Βράχος
Τεχνιτό πρανές	Αμμώδες έδαφος
Φυσικό πρανές	Αμμοχαλικώδες έδαφος
Δένδρο	

ΣΥΝΤΕΤΑΓΜΕΝΕΣ ΚΟΡΥΦΩΝ ΑΙΓΙΑΛΟΥ

ΣΗΜΕΙΟ	X	Y
74	5904.60	10503.60
75	5885.25	10487.50
76	5875.50	10475.50
77	5843.43	10450.79
77α	5836.28	10444.02
78	5832.91	10431.53
78α	5835.28	10421.81
79	5838.40	10413.07
80	5837.86	10408.72
80α	5851.70	10405.18
81	5857.38	10407.58
82	5866.40	10403.32
83	5875.40	10397.08
84	5887.01	10389.34
84α	5897.14	10390.83
85	5898.85	10387.00
86	5899.74	10381.90
87	5909.76	10379.72
88	5923.77	10384.71
89	5937.21	10371.88
90	5947.30	10359.07
91	5964.58	10349.70
92	5969.49	10340.16
93	5975.07	10325.89
94	5991.20	10307.25
95	6002.00	10306.50

ΣΥΝΤΕΤΑΓΜΕΝΕΣ ΚΟΡΥΦΩΝ ΠΑΡΑΛΙΑΣ

ΣΗΜΕΙΟ	X	Y
74'	5919.59	10503.07
75'	5893.06	10480.99
76'	5882.48	10468.25
77'	5849.94	10443.18
77'α	5845.20	10438.69
78'	5843.23	10431.41
79'	5844.87	10424.68
79'α	5847.79	10416.51
80'	5850.92	10415.71
81'	5857.62	10418.53
82'	5871.42	10412.00
83'	5881.02	10405.35
84'	5889.36	10399.79
85'	5903.18	10401.82
86'	5906.35	10390.26
87'	5909.09	10390.10
88'	5926.22	10396.19
89'	5944.62	10378.62
90'	5953.88	10366.88
91'	5972.06	10357.03
92'	5978.62	10344.28
93'	5983.76	10331.13
94'	5996.04	10316.94
95'	6004.17	10316.37

ΠΑΡΑΤΗΡΗΣΕΙΣ

- Μεταξύ των τομών Α-Α (75,75') και Β-Β (94,95') επανακαθορίζονται οι οριογραμμές αιγιαλού-παραλίας, που επικυρώθηκαν με την αριθ.Φ121/3431/ /25-02-87 (ΦΕΚ 268 τ.Δ'/19-03-87) απόφαση Νομάρχη Εύβοιας, η οποία και μόνο ως προς το τμήμα αυτό ακυρώνεται.
- Εκατέρωθεν των τομών Α-Α και Β-Β εξακολουθούν να ισχύουν οι οριογραμμές αιγιαλού-παραλίας, όπως αυτές επικυρώθηκαν με την αριθ.Φ121/3431/ /87 απόφαση Νομάρχη Εύβοιας.

ΕΘΝΙΚΟ ΤΥΠΟΓΡΑΦΕΙΟ
Για τεχνικούς λόγους το σχεδιάγραμμα έγινε σμίκρυνση κατά ποσοστό 31 %



ΝΟΜΑΡΧΙΑΚΗ ΑΥΤΟΔ/ΣΗ ΕΥΒΟΙΑΣ
Δ/ΝΣΗ ΤΕΧΝΙΚΩΝ ΥΠΗΡΕΣΙΩΝ

ΤΟΠΟΓΡΑΦΙΚΟ ΔΙΑΓΡΑΜΜΑ
ΕΠΑΝΑΚΑΘΟΡΙΣΜΟΥ ΟΡΙΩΝ ΑΙΓΙΑΛΟΥ - ΠΑΡΑΛΙΑΣ

ΠΕΡΙΟΧΗ "Κάβος" ΑΙΝΑΡΙΑΣ ΣΚΥΡΟΥ
ΔΗΜΟΥ ΣΚΥΡΟΥ
ΝΟΜΟΥ ΕΥΒΟΙΑΣ

ΕΝΔΙΑΦΕΡΟΜΕΝΟΣ
ΚΥΡΙΑΚΟΣ ΑΝΤΩΝΟΠΟΥΛΟΣ

ΑΝΑΘΕΣΗ ΜΕΛΕΤΗΣ / ΥΠΟΓΡΑΦΗ	Ο ΣΥΝΤΑΞΑΣ	ΗΜΕΡΟΜΗΝΙΑ ΣΥΝΤΑΞΗΣ	ΥΠΟΓΡΑΦΗ
ΜΙΧΑΗΛ Θ. ΑΝΔΡΟΥΛΗΣ ΔΙΠΛ. ΤΟΠΟΓΡΑΦΟΣ ΜΗΧΑΝΙΚΟΣ Ε.Μ.Π. ΜΕΛΟΣ Τ.Ε.Ε. ... ΧΡΙΣΤΟΔΟΥΛΟΥ 10 - ΧΑΛΚΙΔΑ ... ΑΝΔΡΟΥΛΗΣ ΜΙΧΑΛΗΣ	ΑΝΔΡΟΥΛΗΣ ΜΙΧΑΛΗΣ	ΟΚΤΩΒΡΙΟΣ 2001	

ΥΠΟΜΝΗΜΑ ΕΠΙΤΡΟΠΗΣ ΚΑΘΟΡΙΣΜΟΥ ΟΡΙΩΝ ΑΙΓΙΑΛΟΥ - ΠΑΡΑΛΙΑΣ

1. Το παρόν τοπογραφικό διάγραμμα συνοδεύει την από 16/10/2003 έκθεση της Επιτροπής καθορισμού ορίων αιγιαλού-παραλίας.
2. 75,76,...,93,94 (κόκκινη) οριογραμμή Αιγιαλού ——
75',76',...,94',95' (κίτρινη) οριογραμμή Παραλίας
(μπλέ) οριογραμμή Παλ. Αιγ.
3. Για τον επανακαθορισμό των οριογραμμών δεν [illegible]
4. Οι κορυφές των οριογραμμών εξασφαλίζονται με συντ/νες του κρατικού τριγωνομετρικού δικτύου.
5. Καθορίζεται Ζώνη Παραλίας πλάτους 10 μέτρων, για να εξυπηρετηθούν οι σκοποί της παρ.1 του άρθρου 7 και της παρ.1 του άρθρου 5 του [illegible]
6. Η επιτροπή διαπιστώνει ότι δεν ορίζεται παλαιός αιγιαλός.

Η ΕΠΙΤΡΟΠΗ
1. ΑΘΗΝΑ ΜΠΟΥΡΙΚΑ ΤΟΠ/ΦΟΣ ΜΗΧΑΝΙΚΟΣ ΠΕΙΑ
2. ΔΗΜΗΤΡΗΣ ΠΡΟΚΑΚΗΣ ΤΟΠ/ΦΟΣ ΜΗΧΑΝΙΚΟΣ ΠΕΙΑ
3. ΣΤΕΦΑΝΙΔΗΣ ΣΤΕΦ
4. ΑΡΧ-ΣΤΗΣ ΑΙ
5. ΒΡΑΧΝΟΣ ΓΕΩΡΓΙΟΣ ΠΟΛ. ΜΗΧΑΝΙΚΟΣ

ΕΛΕΓΧΘΗΚΕ	ημερομηνία	19/11/2001
	υπογραφή	Κώστας Γκίνης Στυχ. Μηχ. Τ.Ε. Υπο.δ.
	ημερομηνία	
	υπογραφή	
ΘΕΩΡΗΘΗΚΕ Ο ΠΡ/ΝΟΣ ΤΗΣ Δ.Τ.Υ.Ν.Α.Ε.	ημερομηνία	19/11/2001
	υπογραφή	ΑΝΑΣΤΑΣΙΟΣ ΛΟΛΑΚΑΣ

ΔΙΑΝΟΜΗ ΠΙΝΑΚΙΔΩΝ

ΑΚΡΙΒΕΣ ΦΩΤΟΤΥΠΙΚΟ ΑΝΤΙΓΡΑΦΟ
ΧΑΛΚΙΔΑ 16/10/03
Ο Προϊστάμενος
ΑΘΗΝΑ ΜΠΟΥΡΙΚΑ ΤΟΠ/ΦΟΣ ΜΗΧΑΝΙΚΟΣ ΠΕΙΑ

ΤΡΙΓΩΝΟΜΕΤΡΙΚΗ ΕΞΑΡΤΗΣΗ: ΚΡΑΤΙΚΟ ΤΡΙΓ/ΚΟ ΔΙΚΤΥΟ
ΥΨΟΜΕΤΡΙΚΗ ΑΦΕΤΗΡΙΑ : ΜΕΣΗ ΣΤΑΘΜΗ ΘΑΛΑΣΣΑΣ
ΜΕΘΟΔΟΣ ΑΠΟΤΥΠΩΣΗΣ : ΤΑΧΥΜΕΤΡΙΚΗ
ΧΡΟΝΟΛΟΓΙΑ ΑΠΟΤΥΠΩΣΗΣ : ΟΚΤΩΒΡΙΟΣ 2001

ΚΛΙΜΑΚΑ		ΑΡ. ΣΧΕΔΙΟΥ
1:500		
ΙΣΟΔΙΑΣΤΑΣΗ .50		